

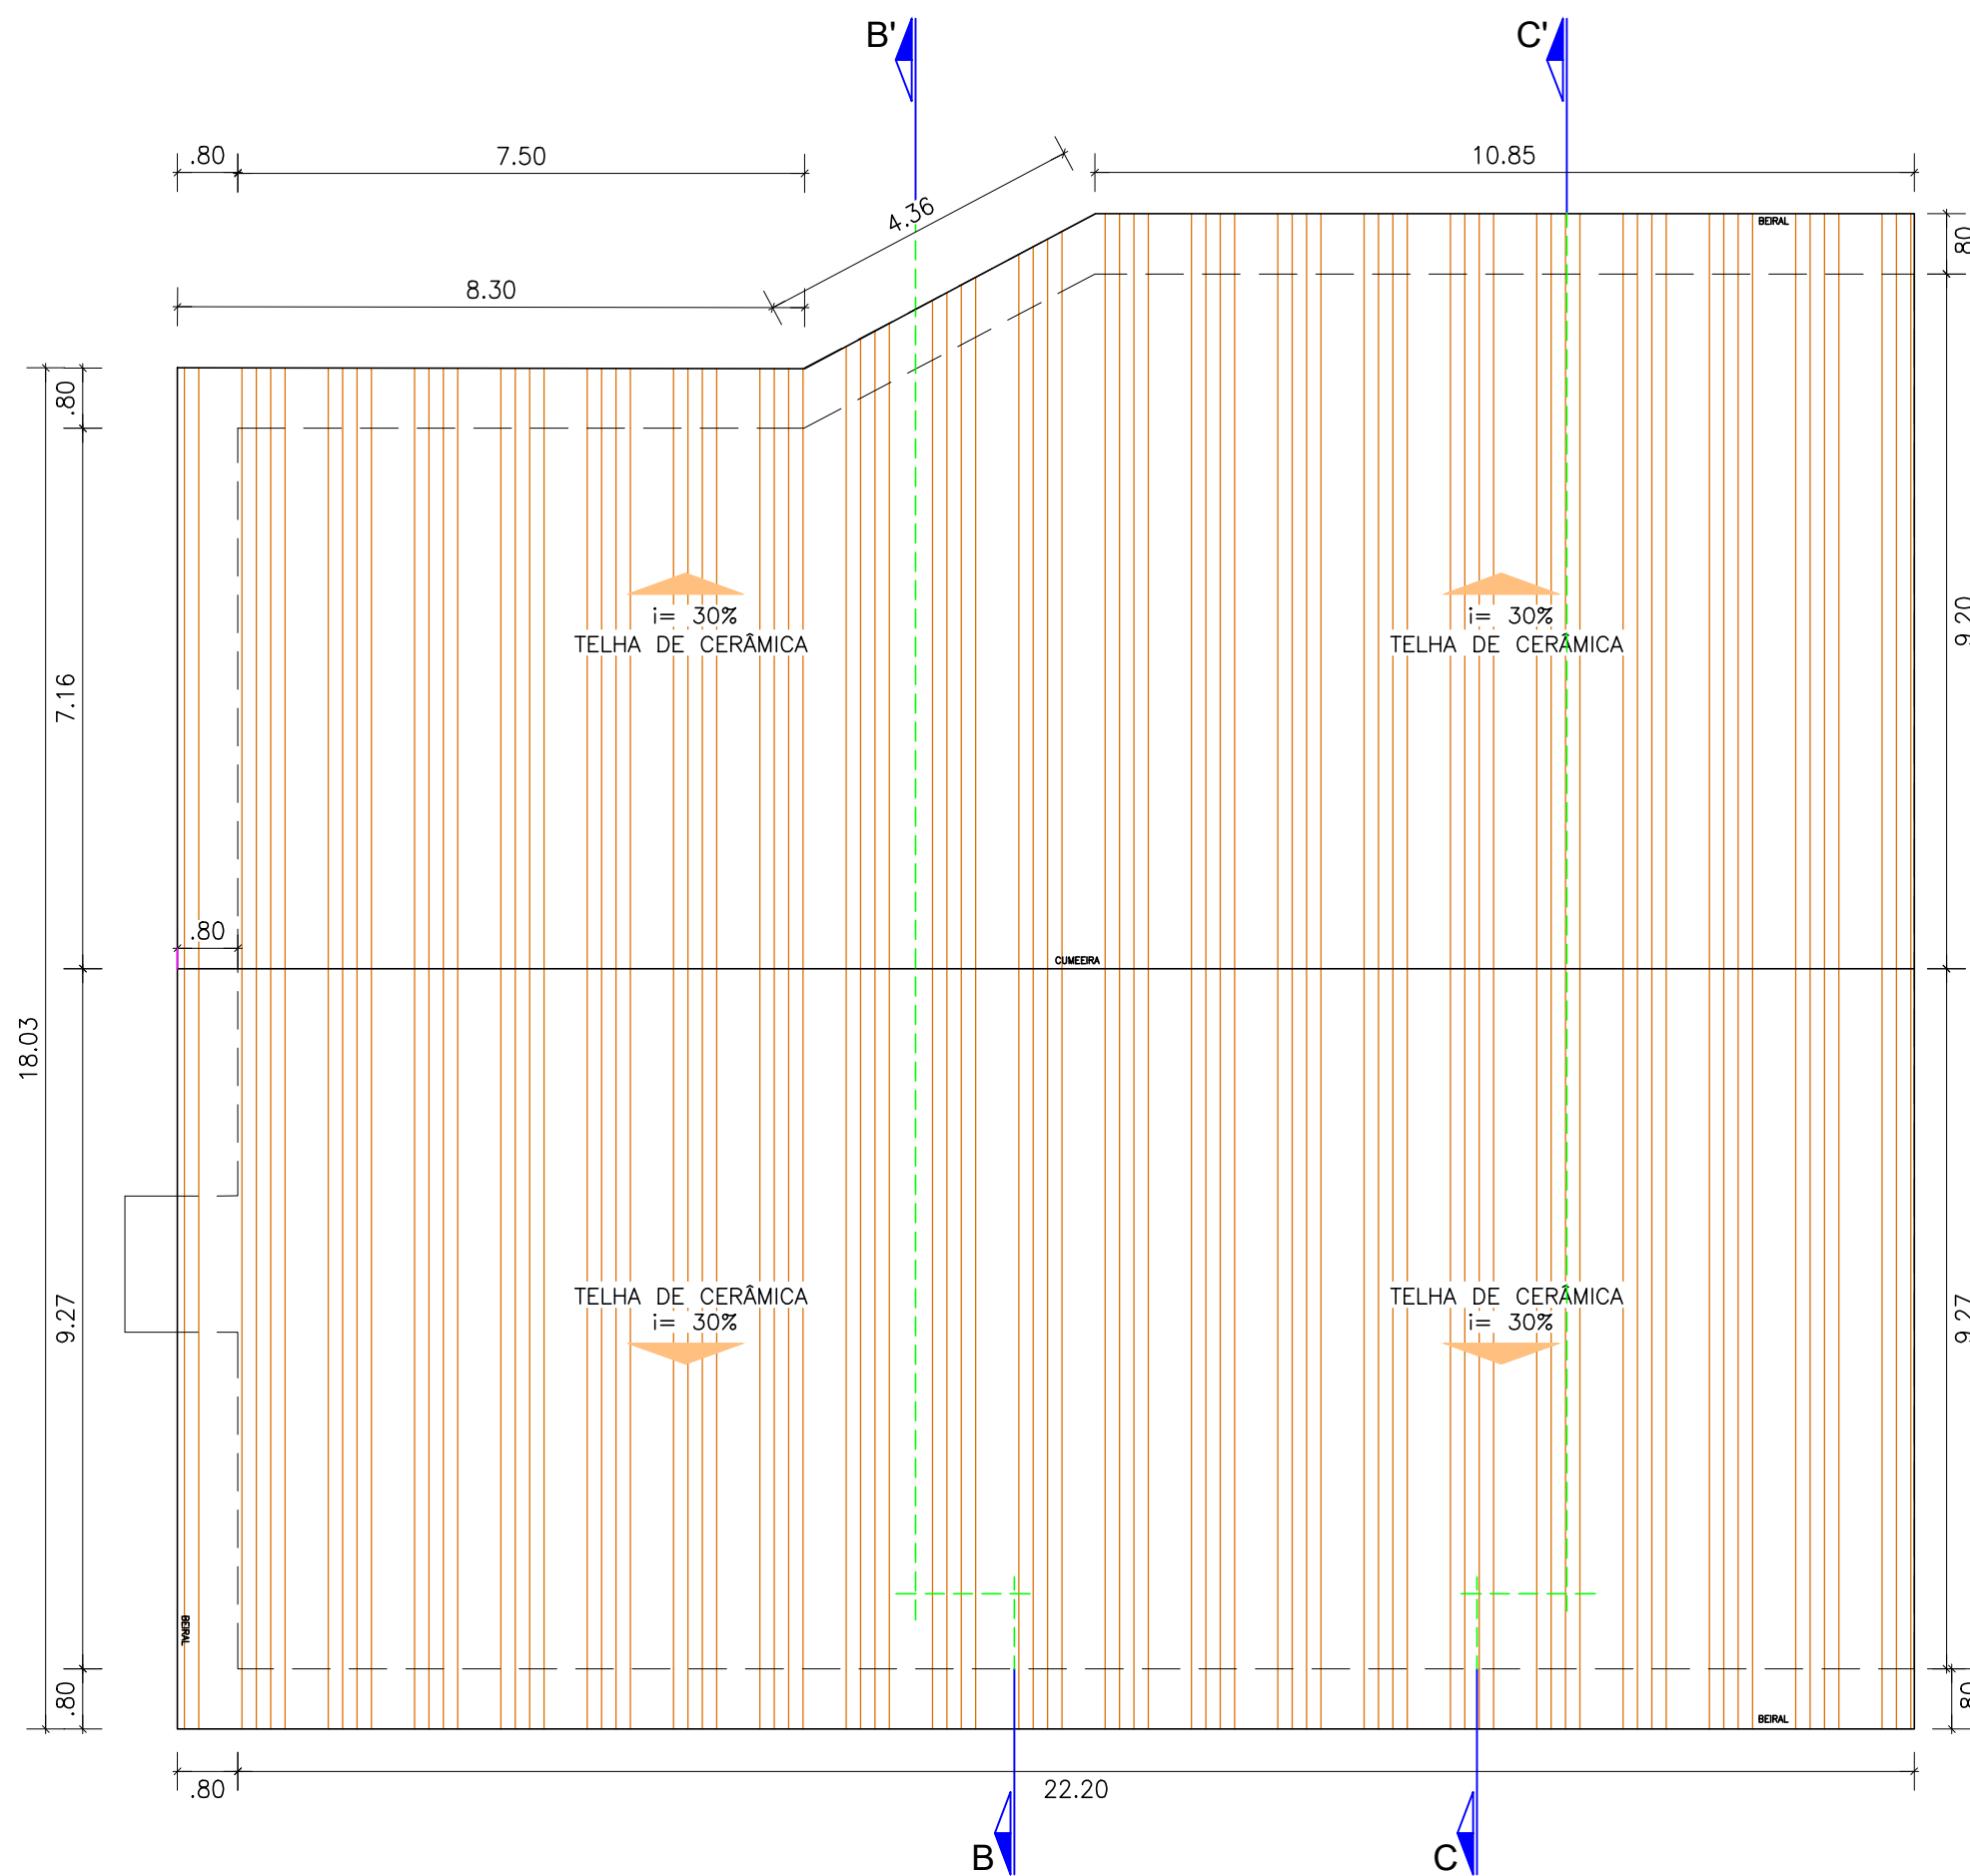



PLANTA BAIXA  
ESC.: 1/100

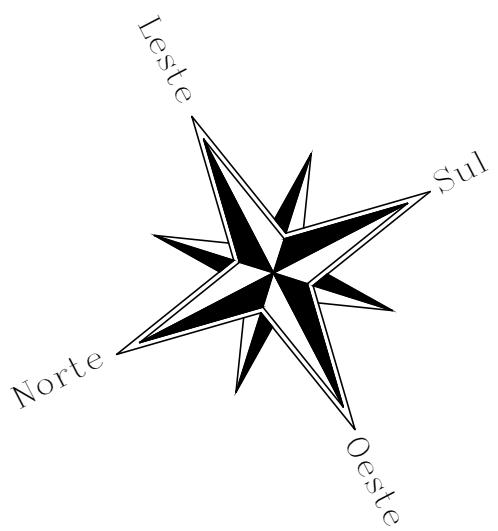

PLANTA DE COBERTURA  
ESC.: 1/100

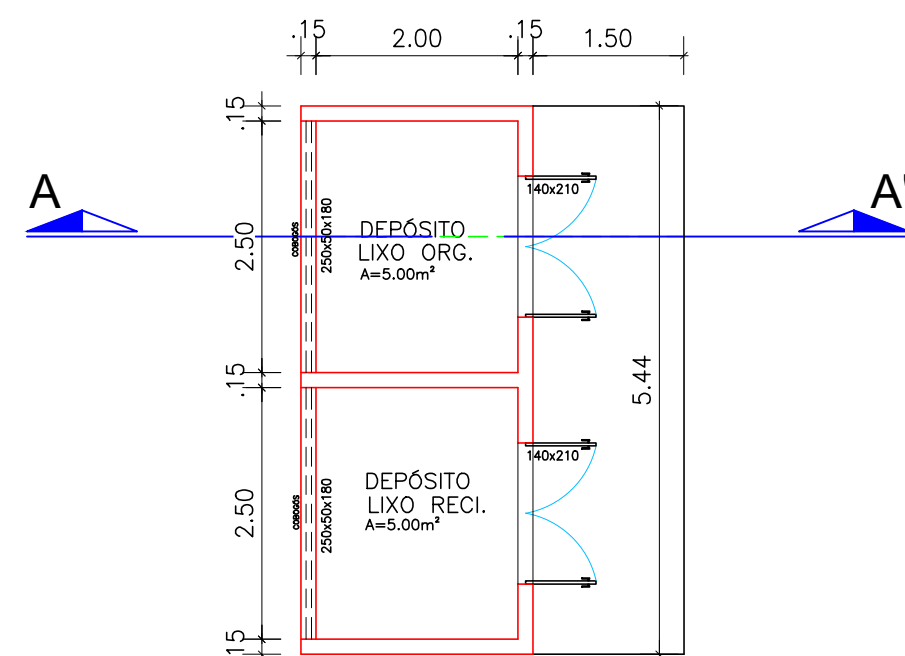

PLANTA BAIXA - DEPOSITO  
ESC.: 1/75

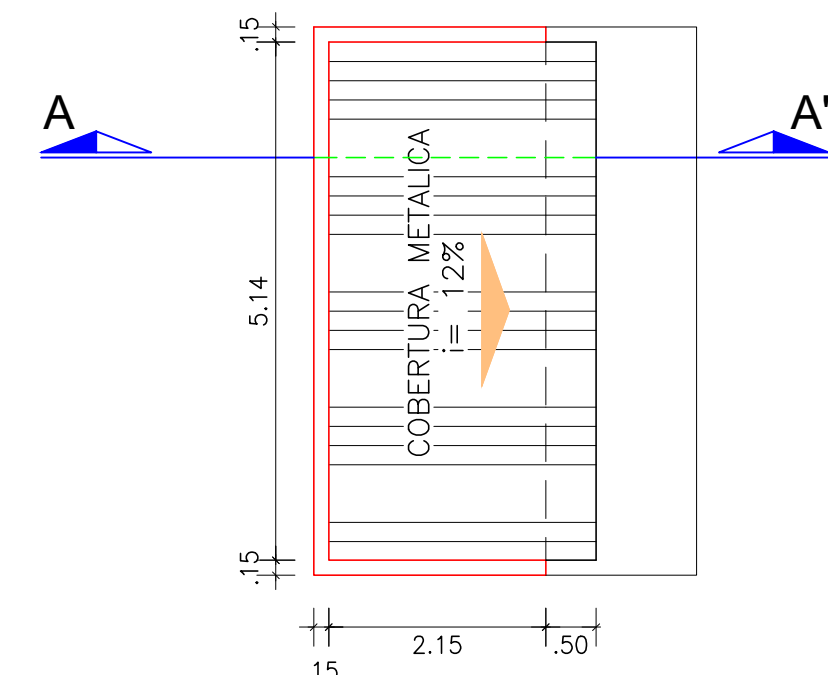

COBERTURA DEPOSITO  
ESC.: 1/75

QUADRO DE ÁREAS	
ÁREAS	TOTAL
EXISTENTE	703,30m <sup>2</sup>
A SER REFORMADA	511,75m <sup>2</sup>
AMPLIADA COZINHA	386,35m <sup>2</sup>
AMPLIADA LIXEIRA	12,54m <sup>2</sup>
AMPLIADA VARANDA	72,15m <sup>2</sup>
PASSEIO, ESCADAS E RAMPAS	188,70m <sup>2</sup>
PÁTIO DE MANOBRA	381,25m <sup>2</sup>
TOTAL PAVIMENTAÇÃO	569,95m <sup>2</sup>
TOTAL A SER AMPLIADA	471,04m <sup>2</sup>
TOTAL DE COBERTURA	440,60m <sup>2</sup>
TOTAL DO EMPREENDIMENTO	1.552,74m <sup>2</sup>



**INSTITUTO  
FEDERAL**  
Baiano



**JRC**  
ENGENHARIA  
PROJETOS E CONSULTORIA

FOJA:  
**03/06**  
A1

**PROJETO ARQUITETÔNICO**

OBRA: AMPLIAÇÃO DO REFEITÓRIO DO INSTITUTO FEDERAL DE EDUCAÇÃO, CIÊNCIA E TECNOLOGIA BAIANO DE GUANAMBI

LOCAL: PERÍMETRO IRRIGADO DE CERAMIA, ZONA RURAL, GUANAMBI - BA	ÁREAS: - REFORMA: 511,75m <sup>2</sup> - AMPLIADA: 471,04m <sup>2</sup> - PASSEIO E RAMPAS: 188,70m <sup>2</sup> - PÁTIO DE MANOBRA: 381,25m <sup>2</sup>
PROP.: INSTITUTO FEDERAL DE EDUCAÇÃO, CIÊNCIA E TECNOLOGIA BAIANO CAMPUS GUANAMBI-BA	
CONTEUDO: PLANTAS BAIXAS E COBERTURAS	

RESP. TEC. PROJETO: José Carlos Lelis Reis Eng <sup>o</sup> Civil - CREA 05/01590	PROPRIETÁRIO: Instituto Federal de Educação, Ciência e Tecnologia Baiano - Campus Guanambi
CONTRATO 2016NER00351	ESCALA: INDICADA
DATA: SETEMBRO/2019	